

# PIANTA PIANO TERRENO

scala 1:100

propr

propr. confinante

propr. confinante

cortile comune

propr. confinante

bagno


angolo  
cottura

soggiorno

rip.

bagno


via Umberto I

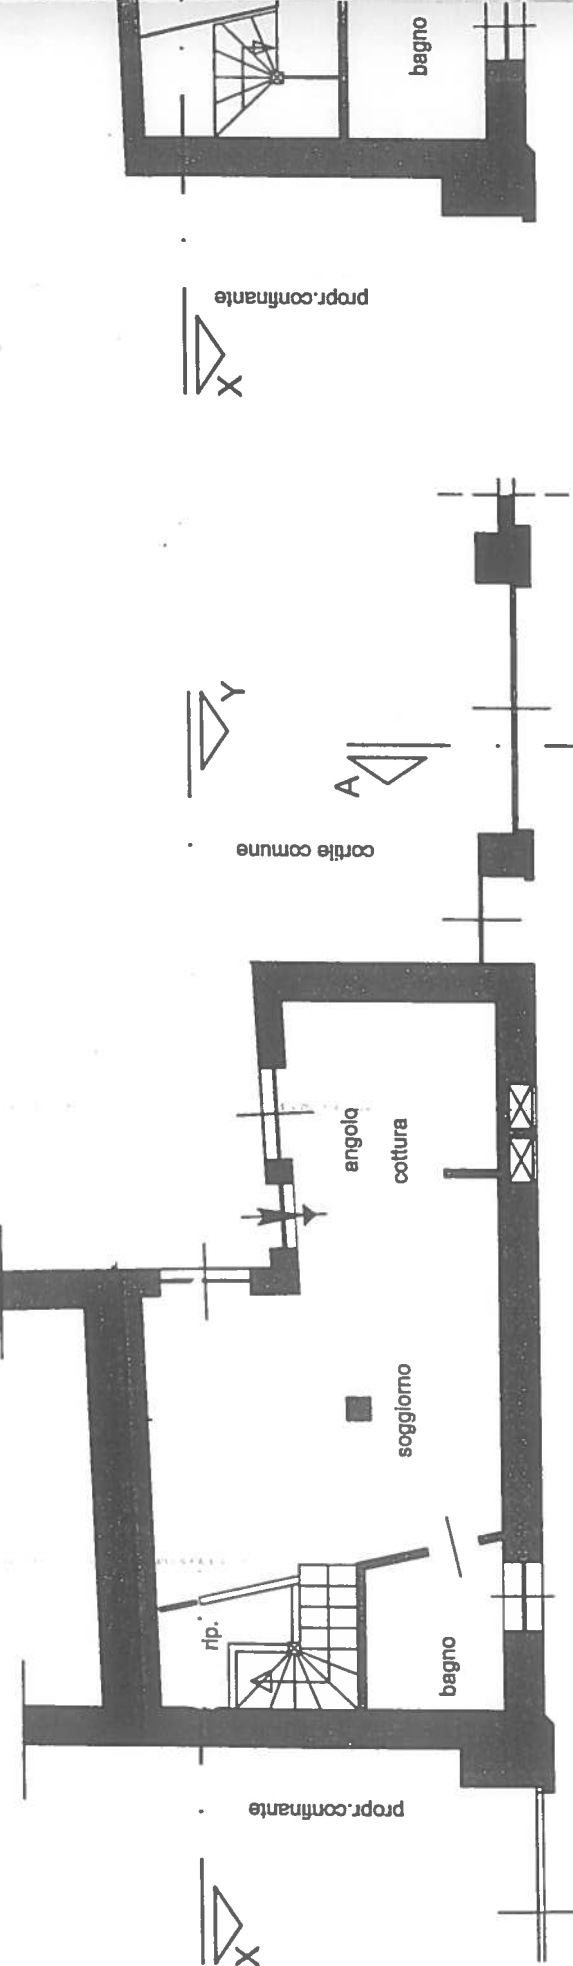

# PIANTA PIANO PRIMO

scala 1:100

propr. confinante

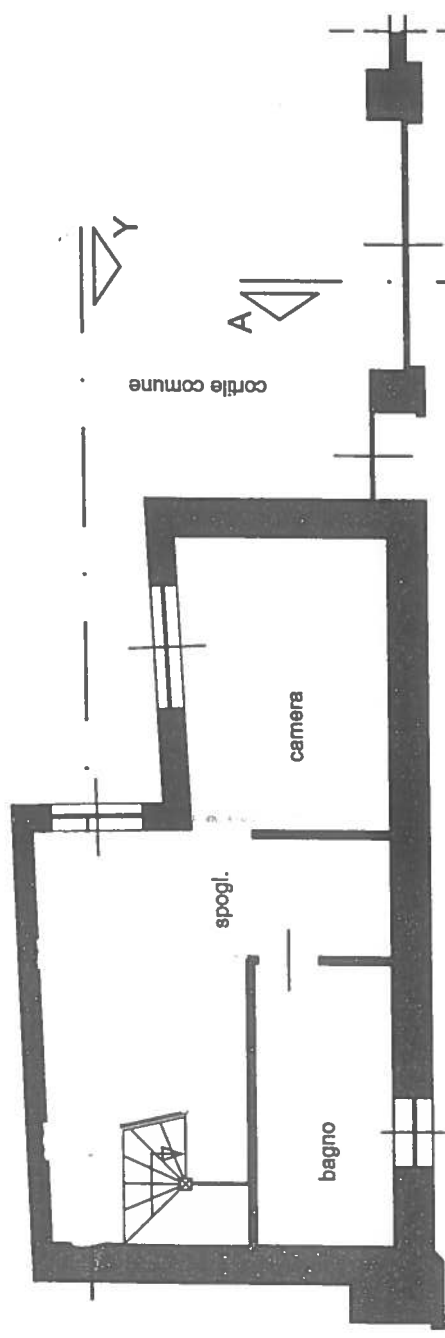

propr. confinante

via Umberto I