



Confine di proprietà

Quinta alberata  
con essenza  
sempreverde

Confine di proprietà

confine di proprietà

Area verde

confine di proprietà

Area verde

Confine di proprietà

Area verde

Parcheggio pubblico


Area verde

Area di  
parcheggio

area a parcheggio  
pubblico

PROPOSTA DI MASSIMA

Via Campi Rolondi - Piano Terreno

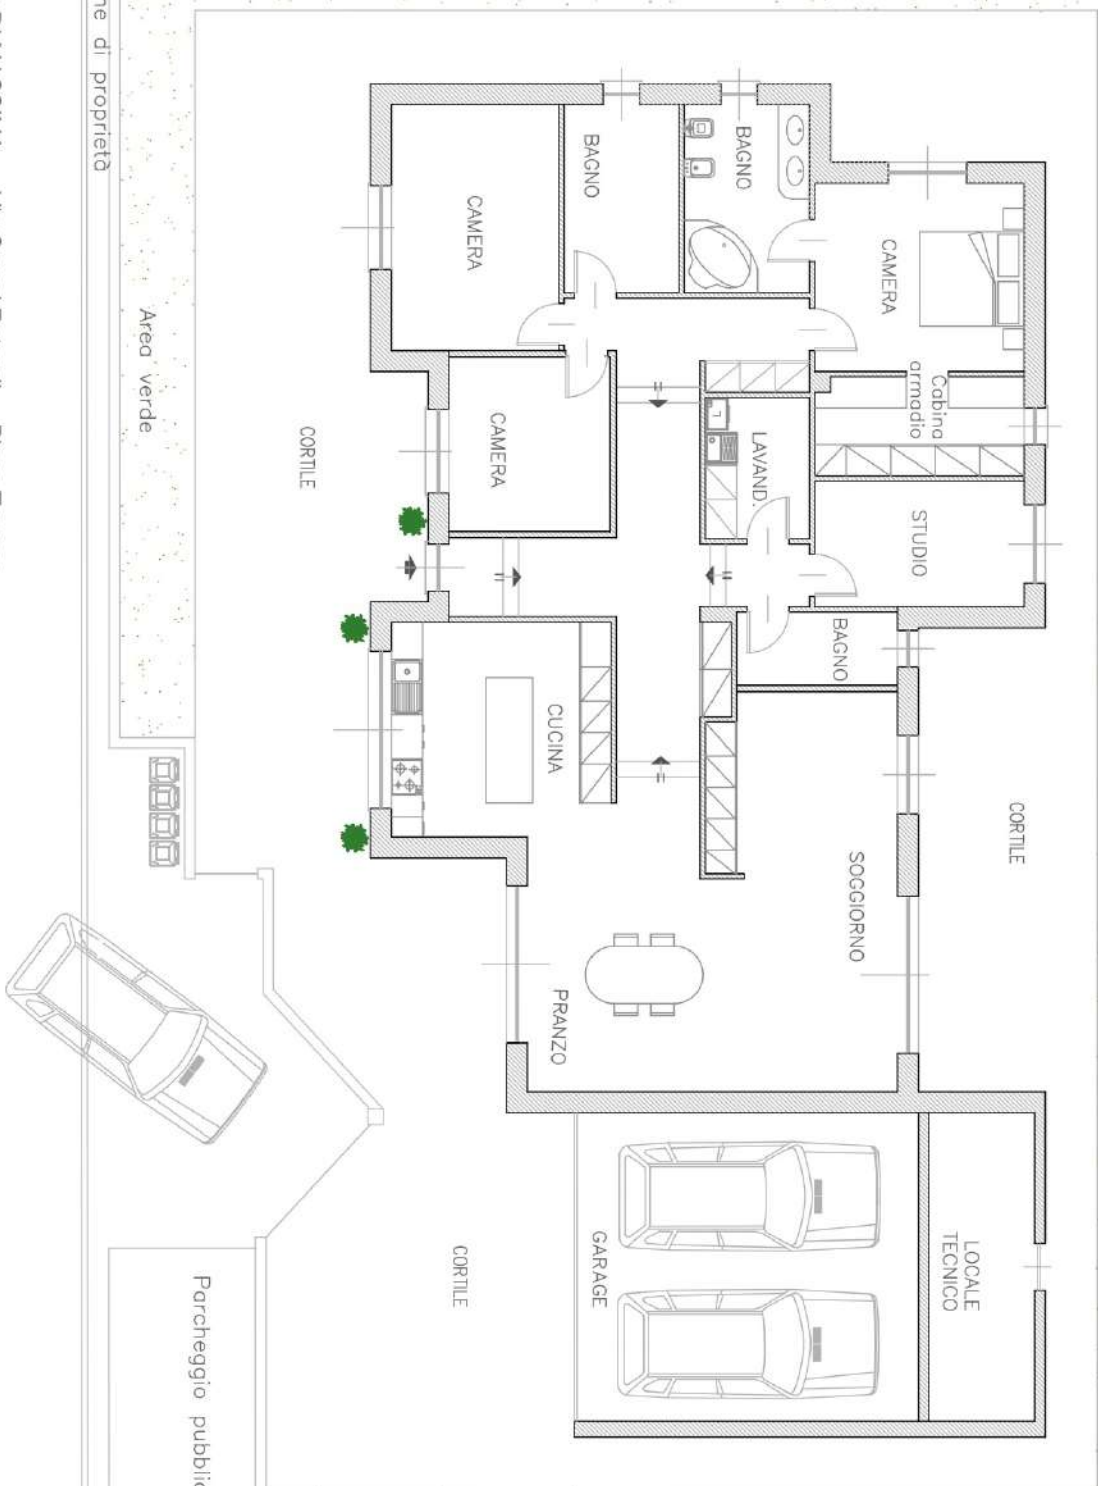

riga bianca