


SESSA DITTA

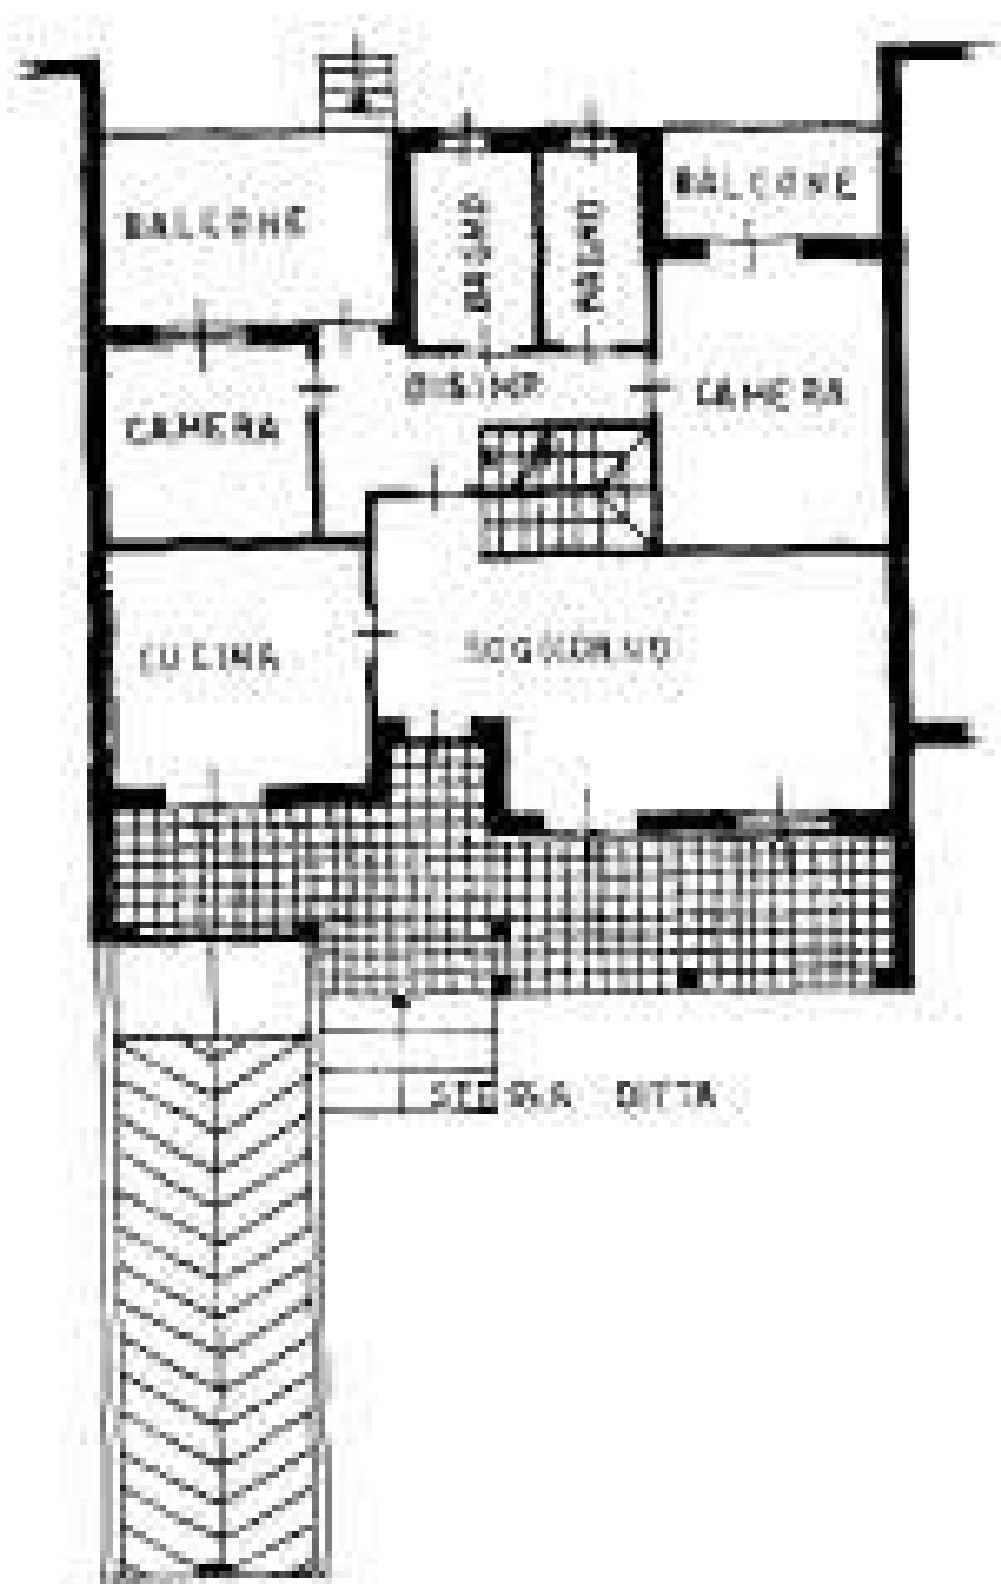

PIANTA PIANO TERRENO

H. 270 m

270

ORIENTAMENTO

